




Vooraanzicht

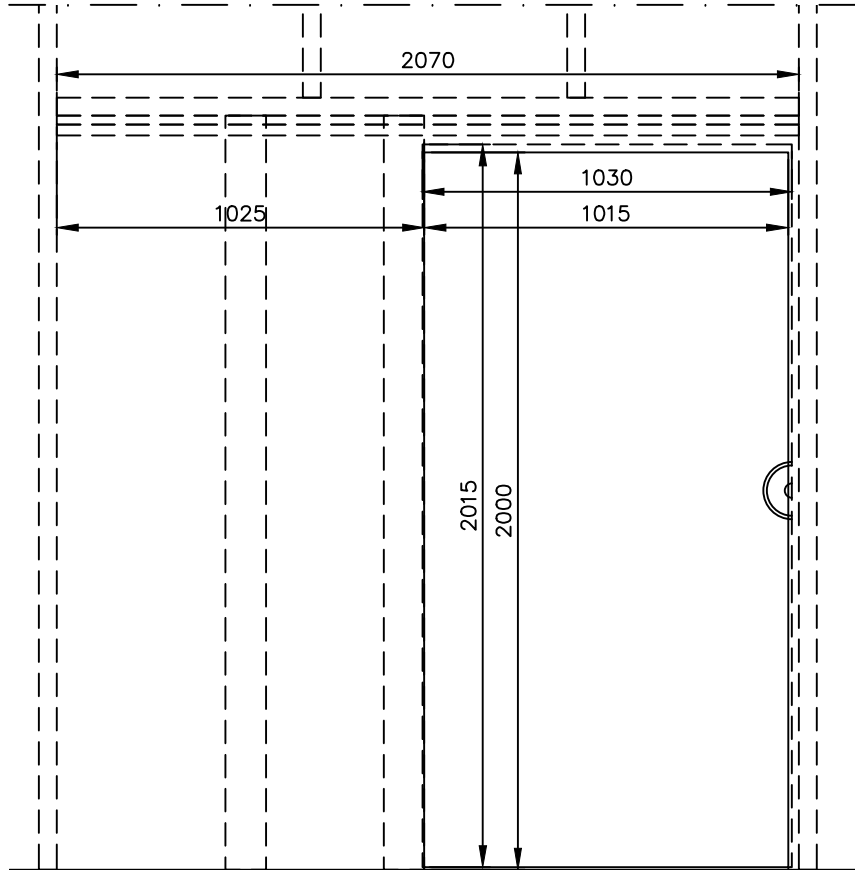


Montage instructies

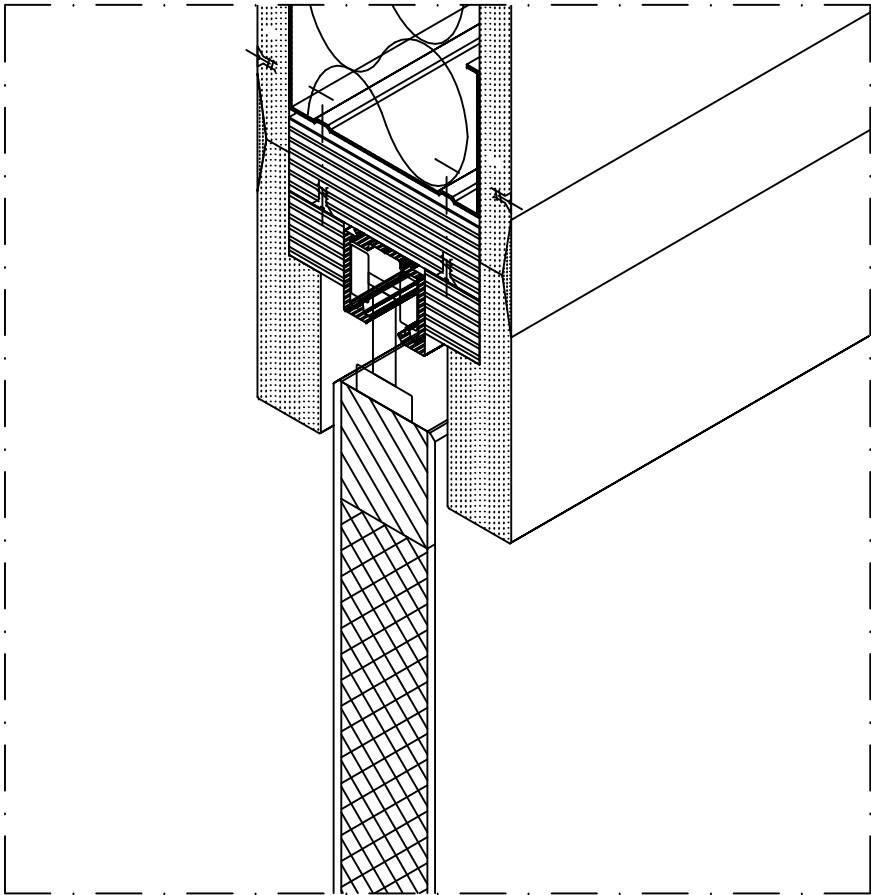


Verticale doorsnede

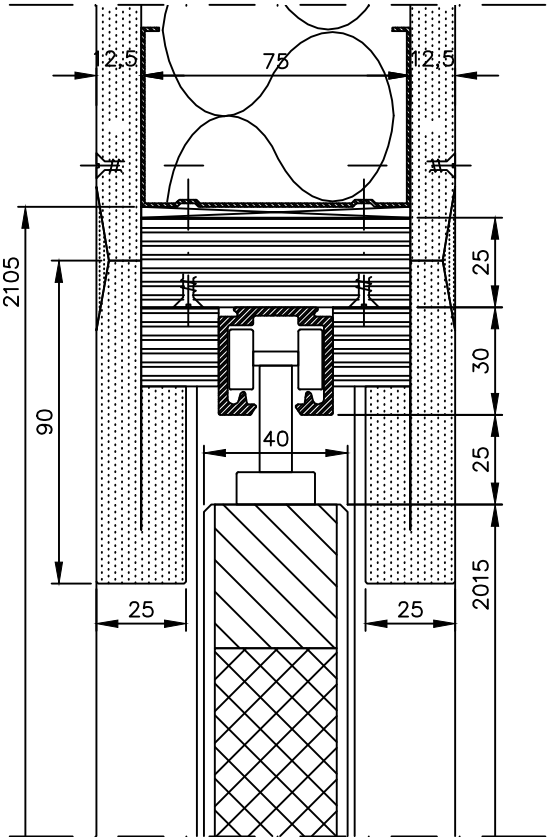

Horizontale doorsnede

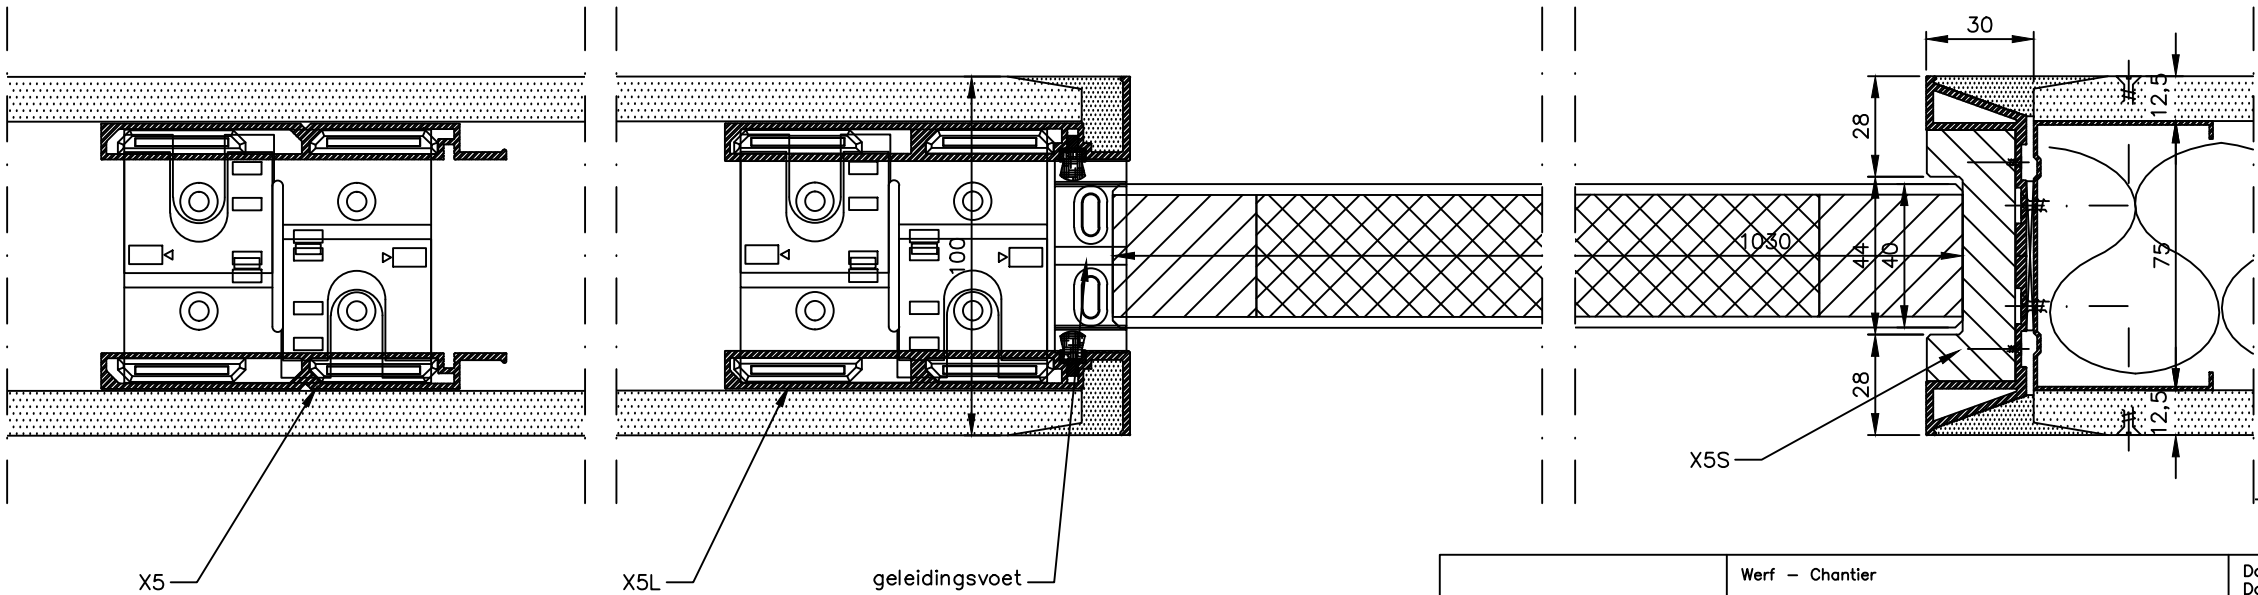

Xinnix X5 - Xinnix

	Werf - Chantier			Datum Date	29/06/11	Blad Feuille	1
				Getekend door Dessine par		Plan nr.	
	XINNIX_SELECTION_X5 AFWERKING_XINNIX			Schaal Echelle	1:2_1:20	Dossier	
				Norm			
Index	B DATUMB	C DATUMC	D DATUMD	E DATUME	F DATUMF		